


Umlenkrolle  
seitliche  
Anbringung

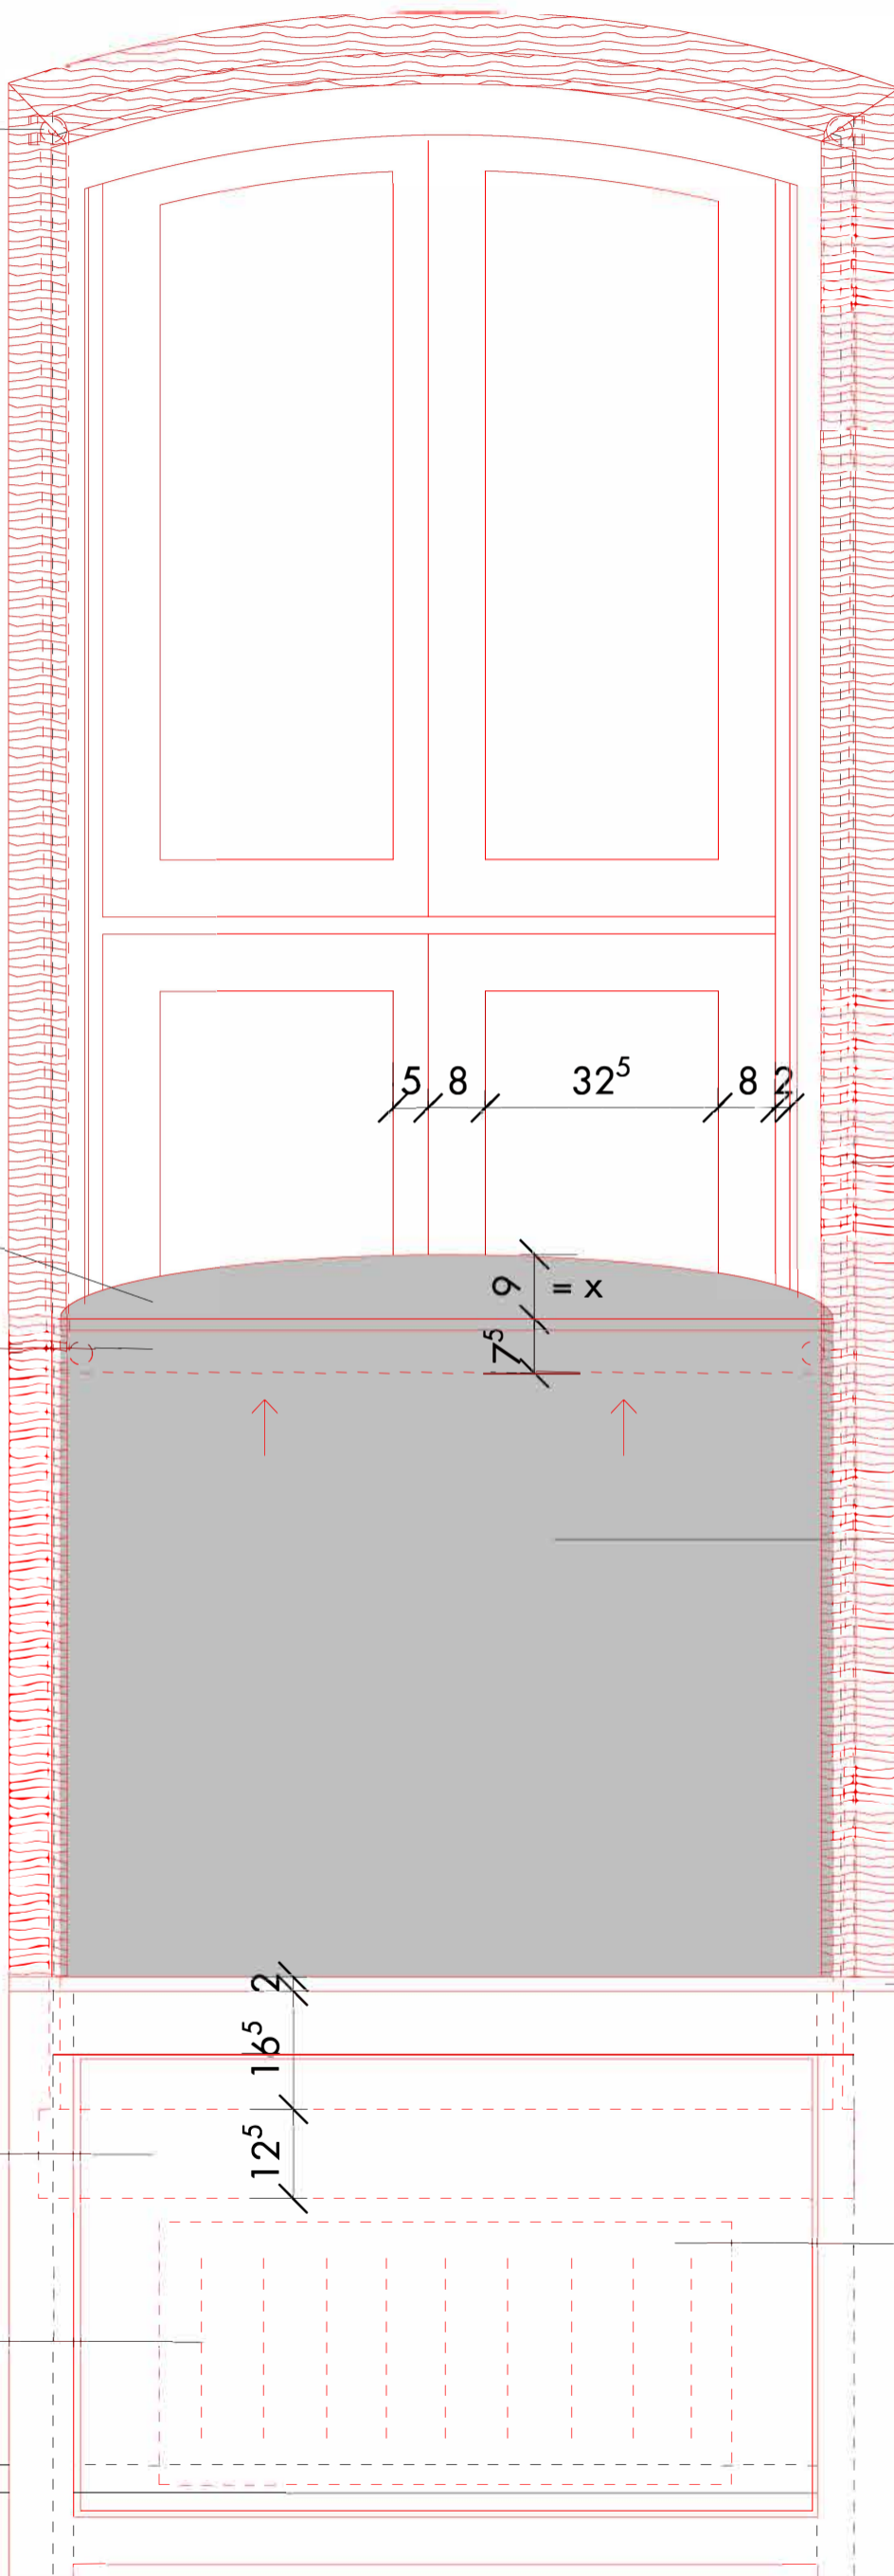

Bogenblende

Zugschiene  
Ausfallprofil

einteiliges  
Gegenzugseil

Textilscreen  
Brennverhalten  
nach B1/DIN 4102-1  
Verdunkelung

Holzverkleidung  
v. Konstruktion und  
100%ige  
Verdunkelung

OK +5,44

neue Fensterbank

Antreibseinheit

Neuer  
Heizkörper

Holzverkleidung  
UK Fensterbank  
bis OKFF

OKFF +4,60